

DEN A.P. MØLLERSKE STØTTEFOND


FREMTIDENS SPEJDERHYTTE

OFFENTLIGGØRELSE
17-11-2023

LETH & GORI

RØNNOW ARKITEKTER
ABC RÅDGIVENDE INGENIØRER
VEGA LANDSKAB



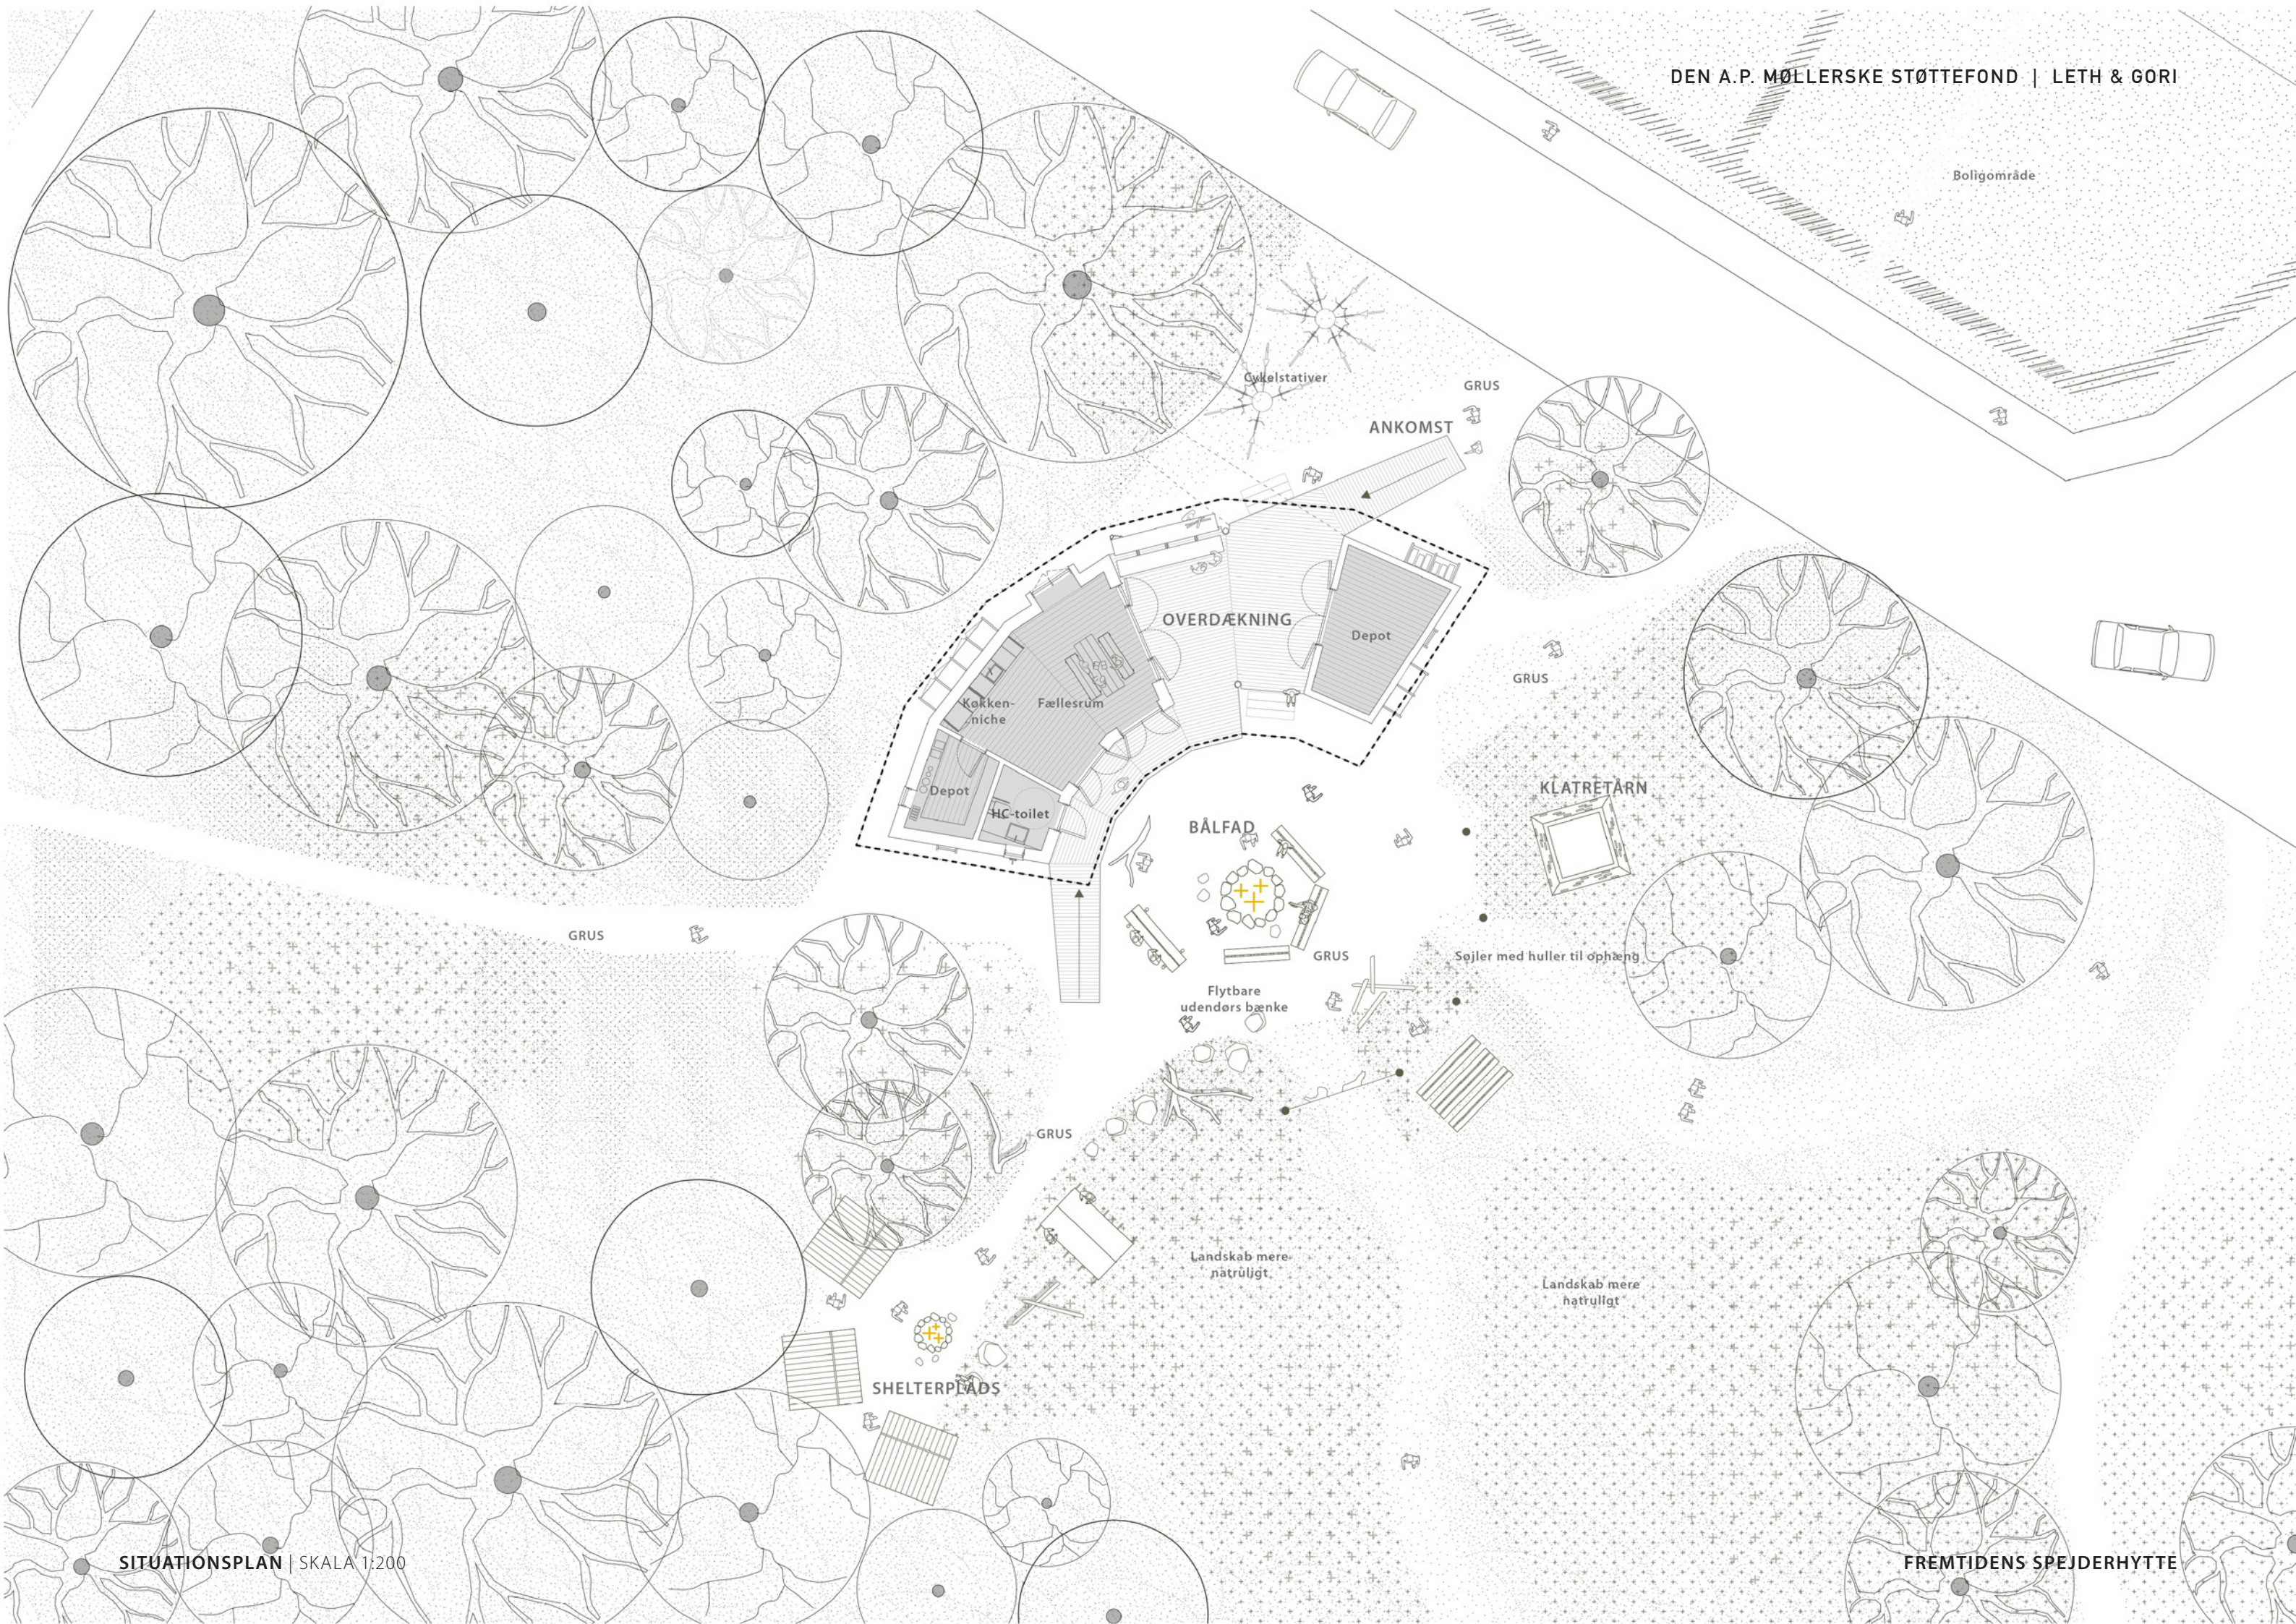

Boligområde

Cykelstativer

GRUS

ANKOMST

OVERDÆKNING

Depot

Køkken-niche

Fællesrum

Depot

HC-toilet

KLATRETÅRN

BÅLFAD

Søjler med huller til ophæng

Flytbare udendørs bænke

GRUS

GRUS


GRUS


Landskab mere naturligt


Landskab mere naturligt


SHELTERPLADS



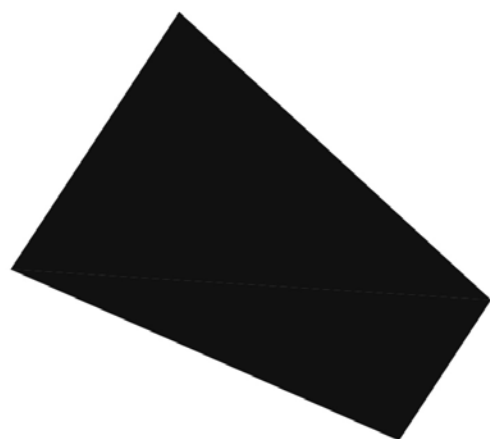

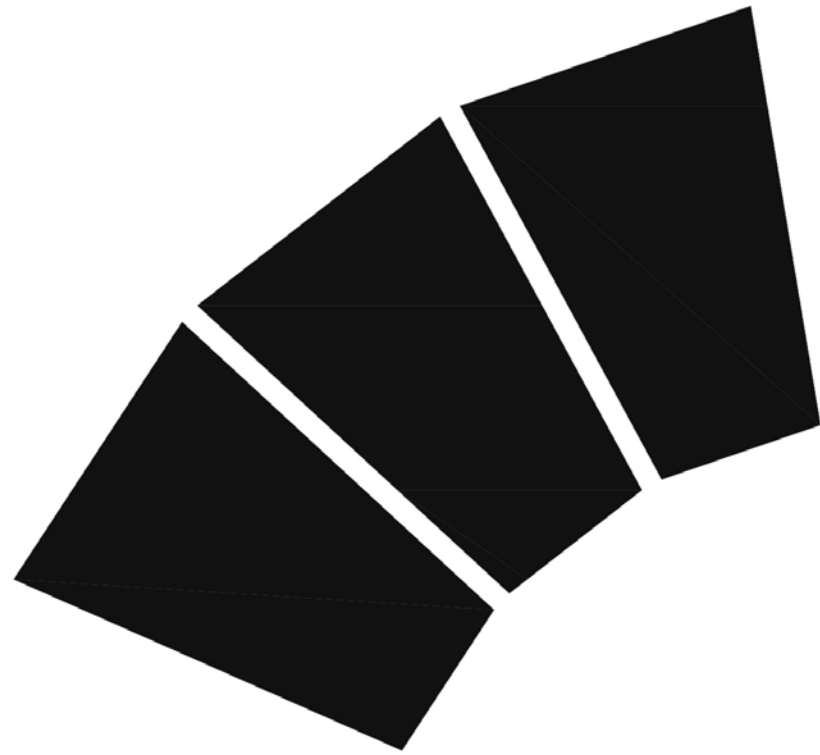

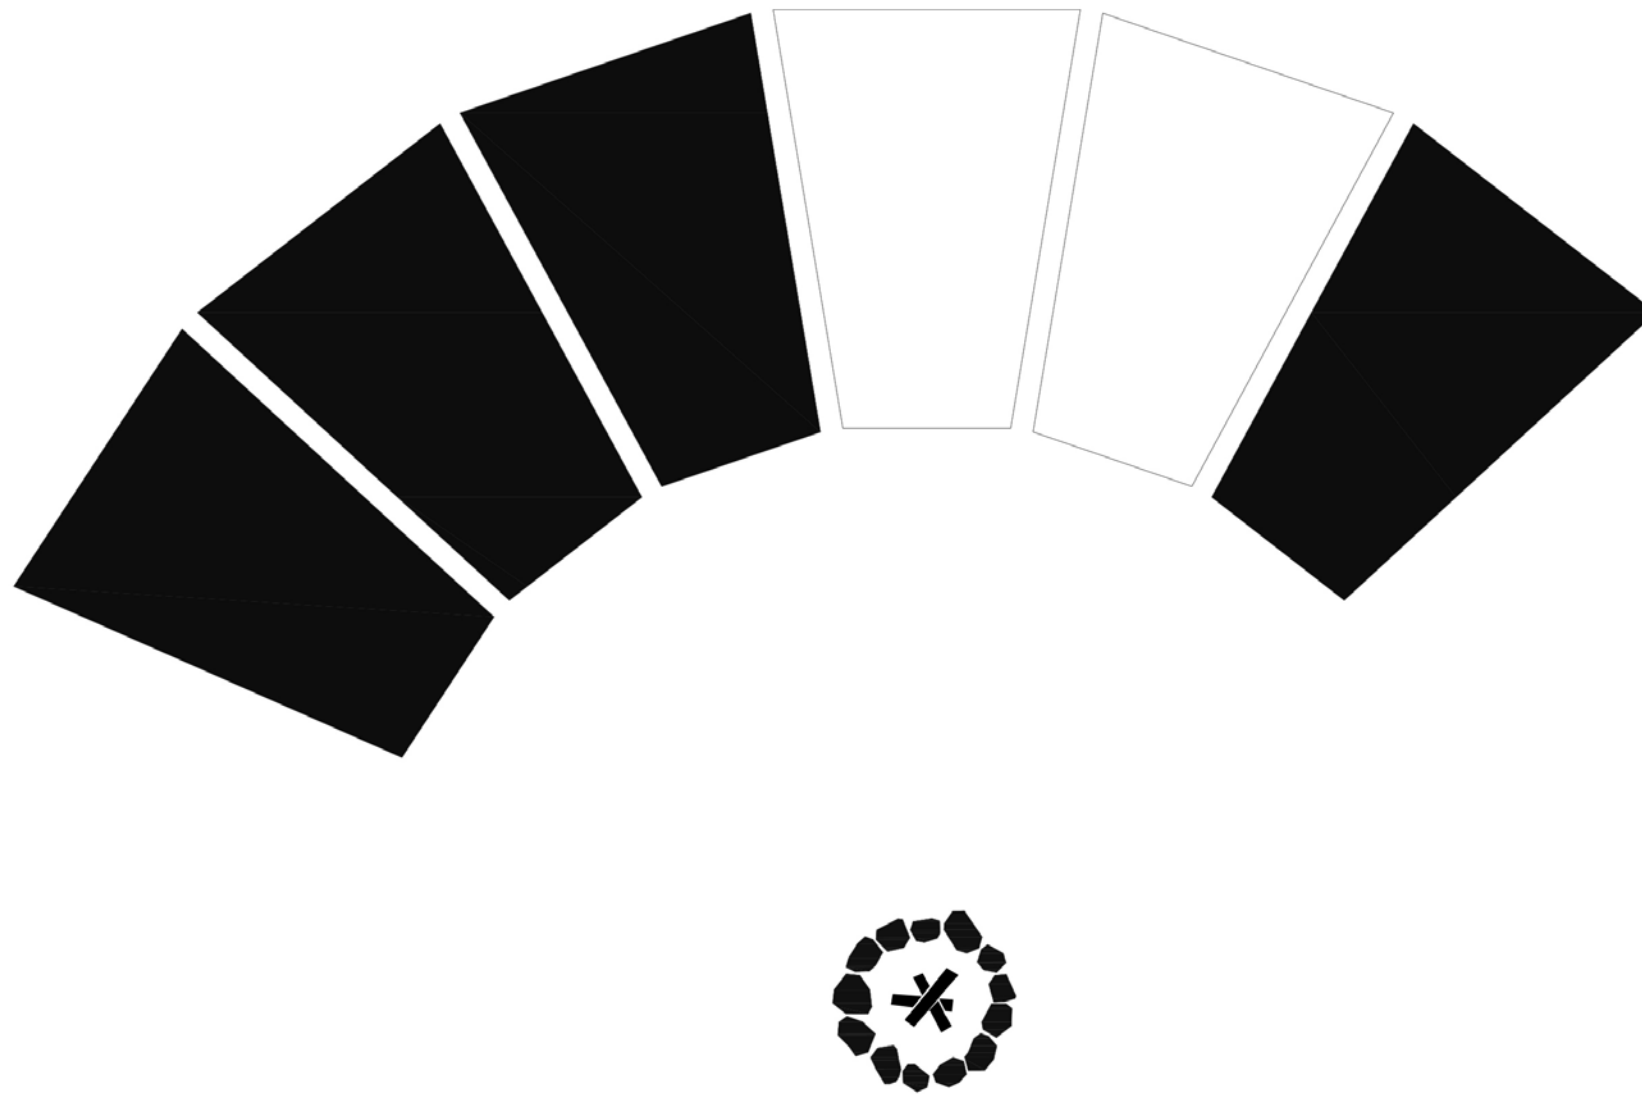

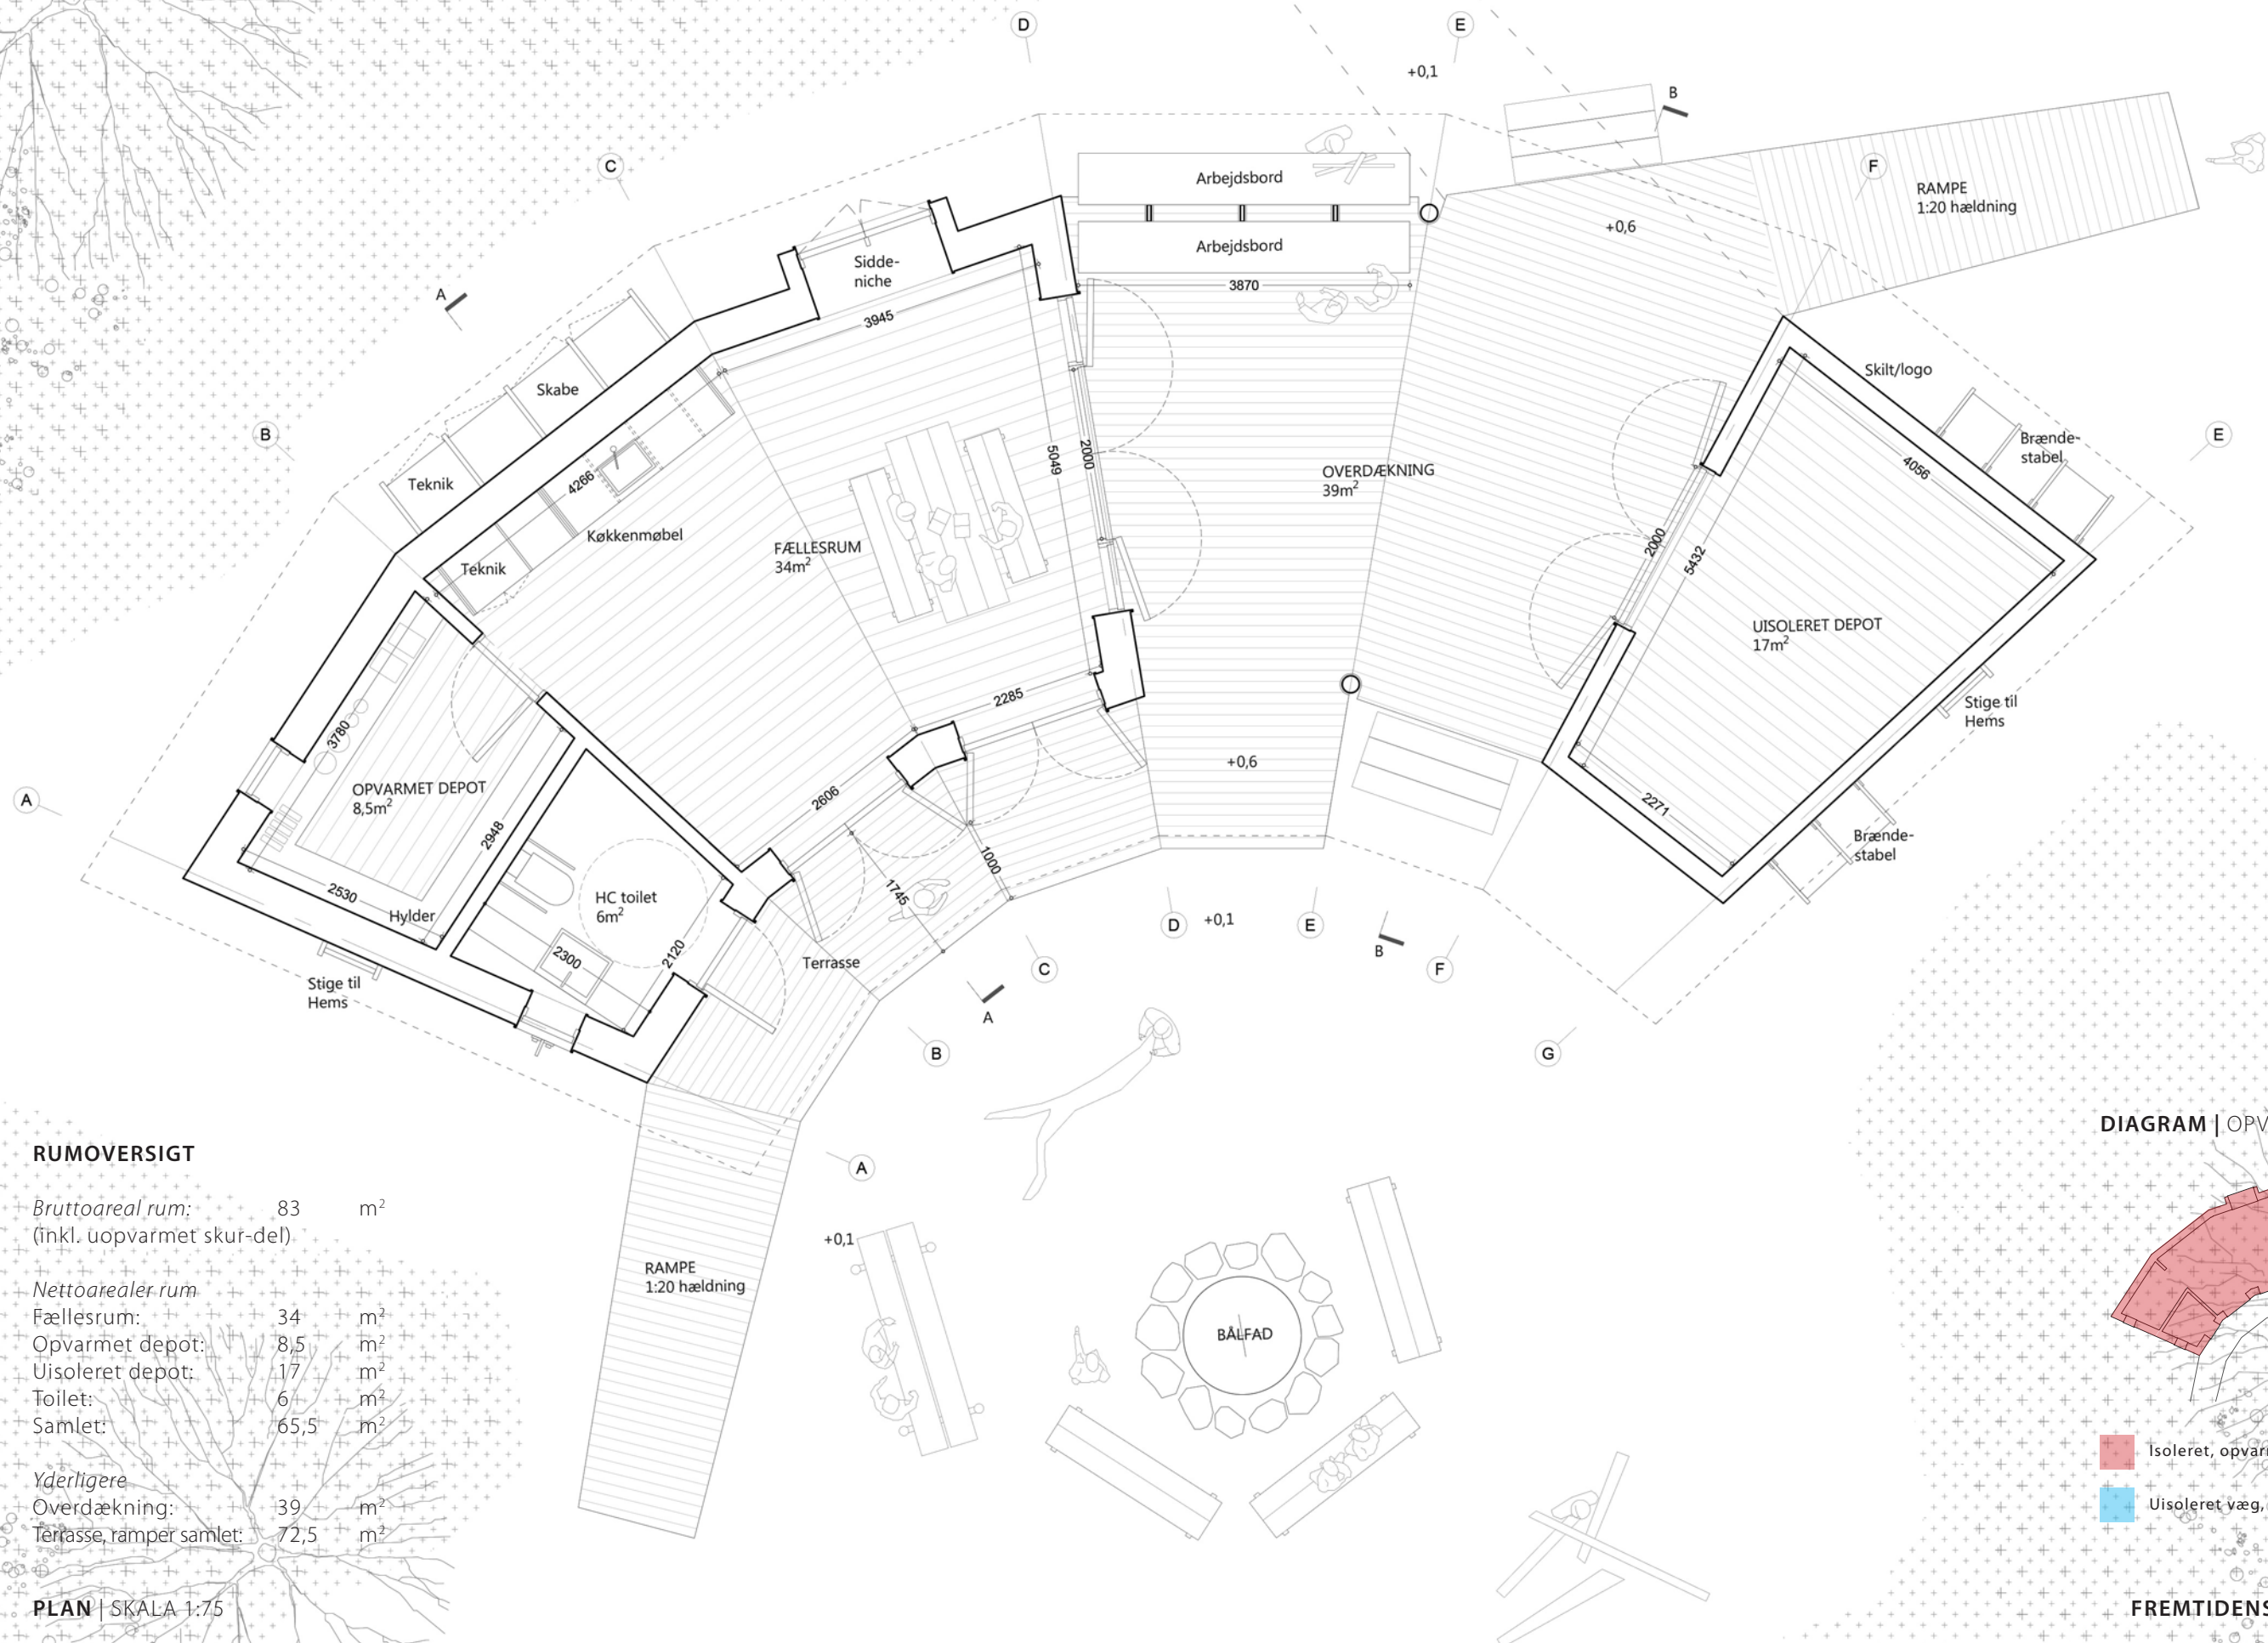


RUMOVERSIGT

Bruttoareal rum:	83	m ²
(inkl. uopvarmet skur-del)		
Nettoarealer rum		
Fællesrum:	34	m ²
Opvarmet depot:	8,5	m ²
Uisoleret depot:	17	m ²
Toilet:	6	m ²
Samlet:	65,5	m ²
Yderligere		
Overdækning:	39	m ²
Terrasse, ramper samlet:	72,5	m ²

PLAN | SKALA 1:75

DIAGRAM | OPVARMNINGSPRINCIP

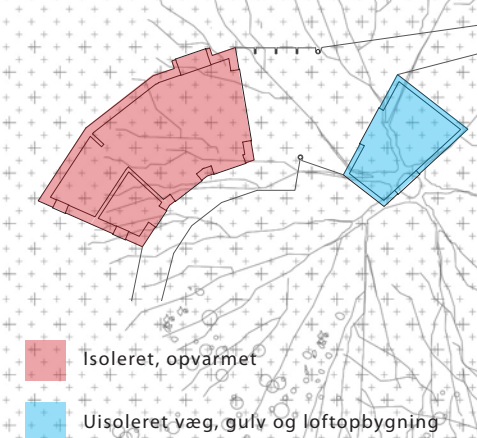



FREMTIDENS SPEJDERHYTTE



Stige til hems Udendørs vandhane HC-toilet Udendørs overdækning / terrasse Depot Stige til hems





Depot Udendørs overdækning Vindueskarnap, fællesrum Skabe opbevaring, renovation og teknik

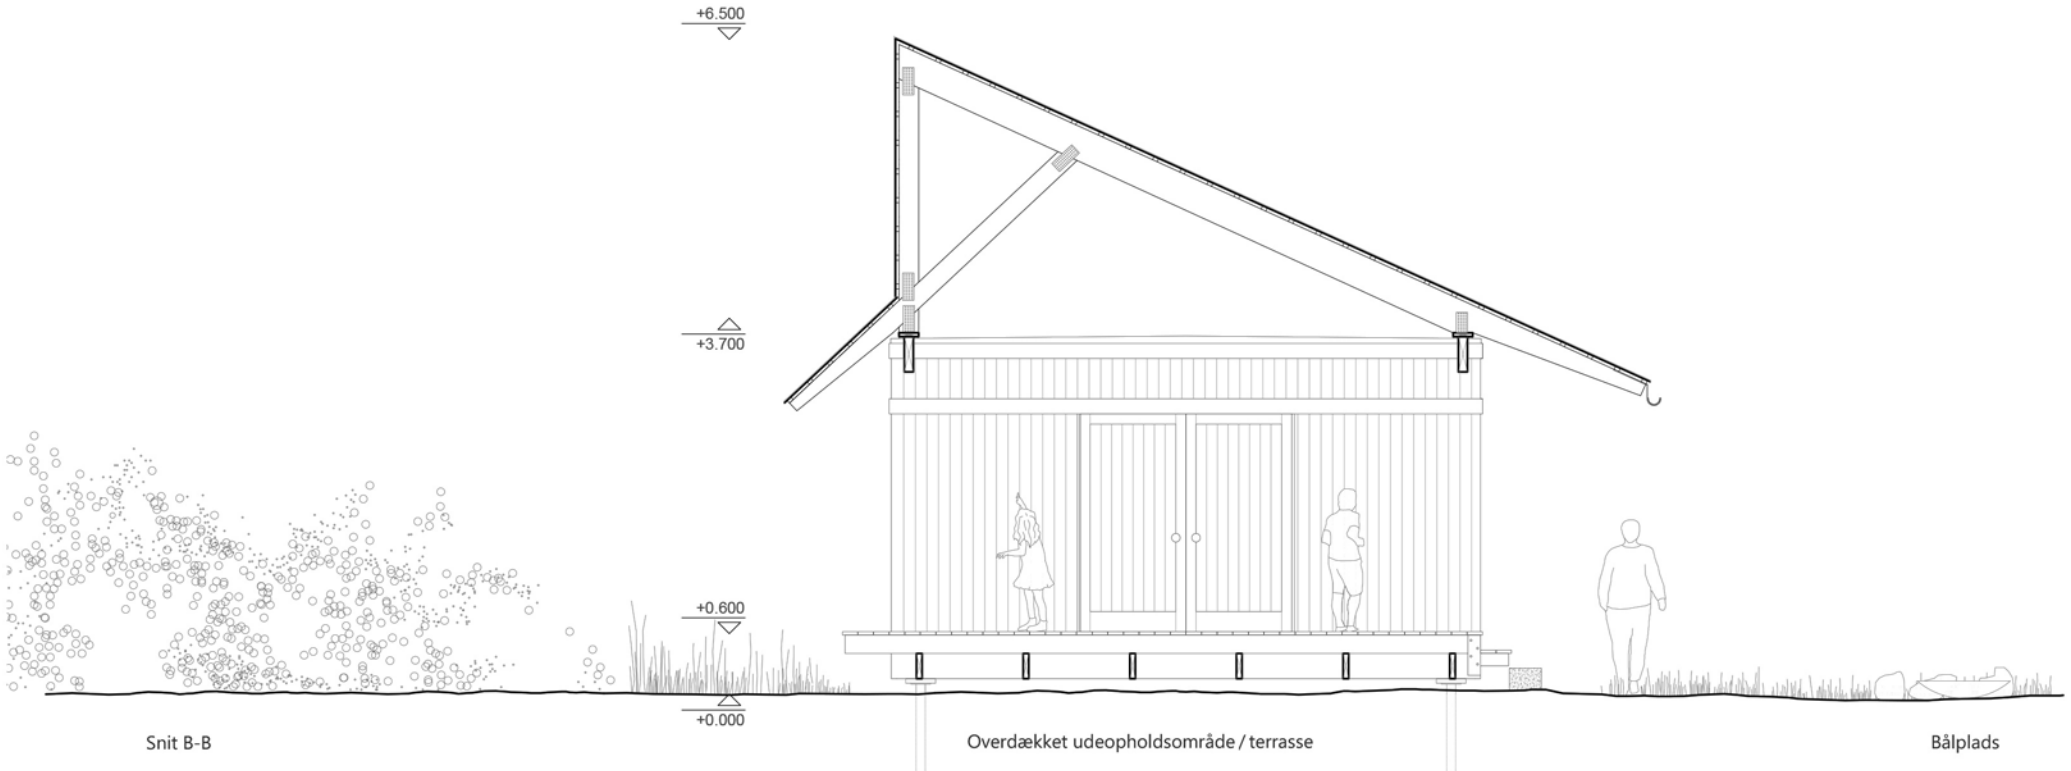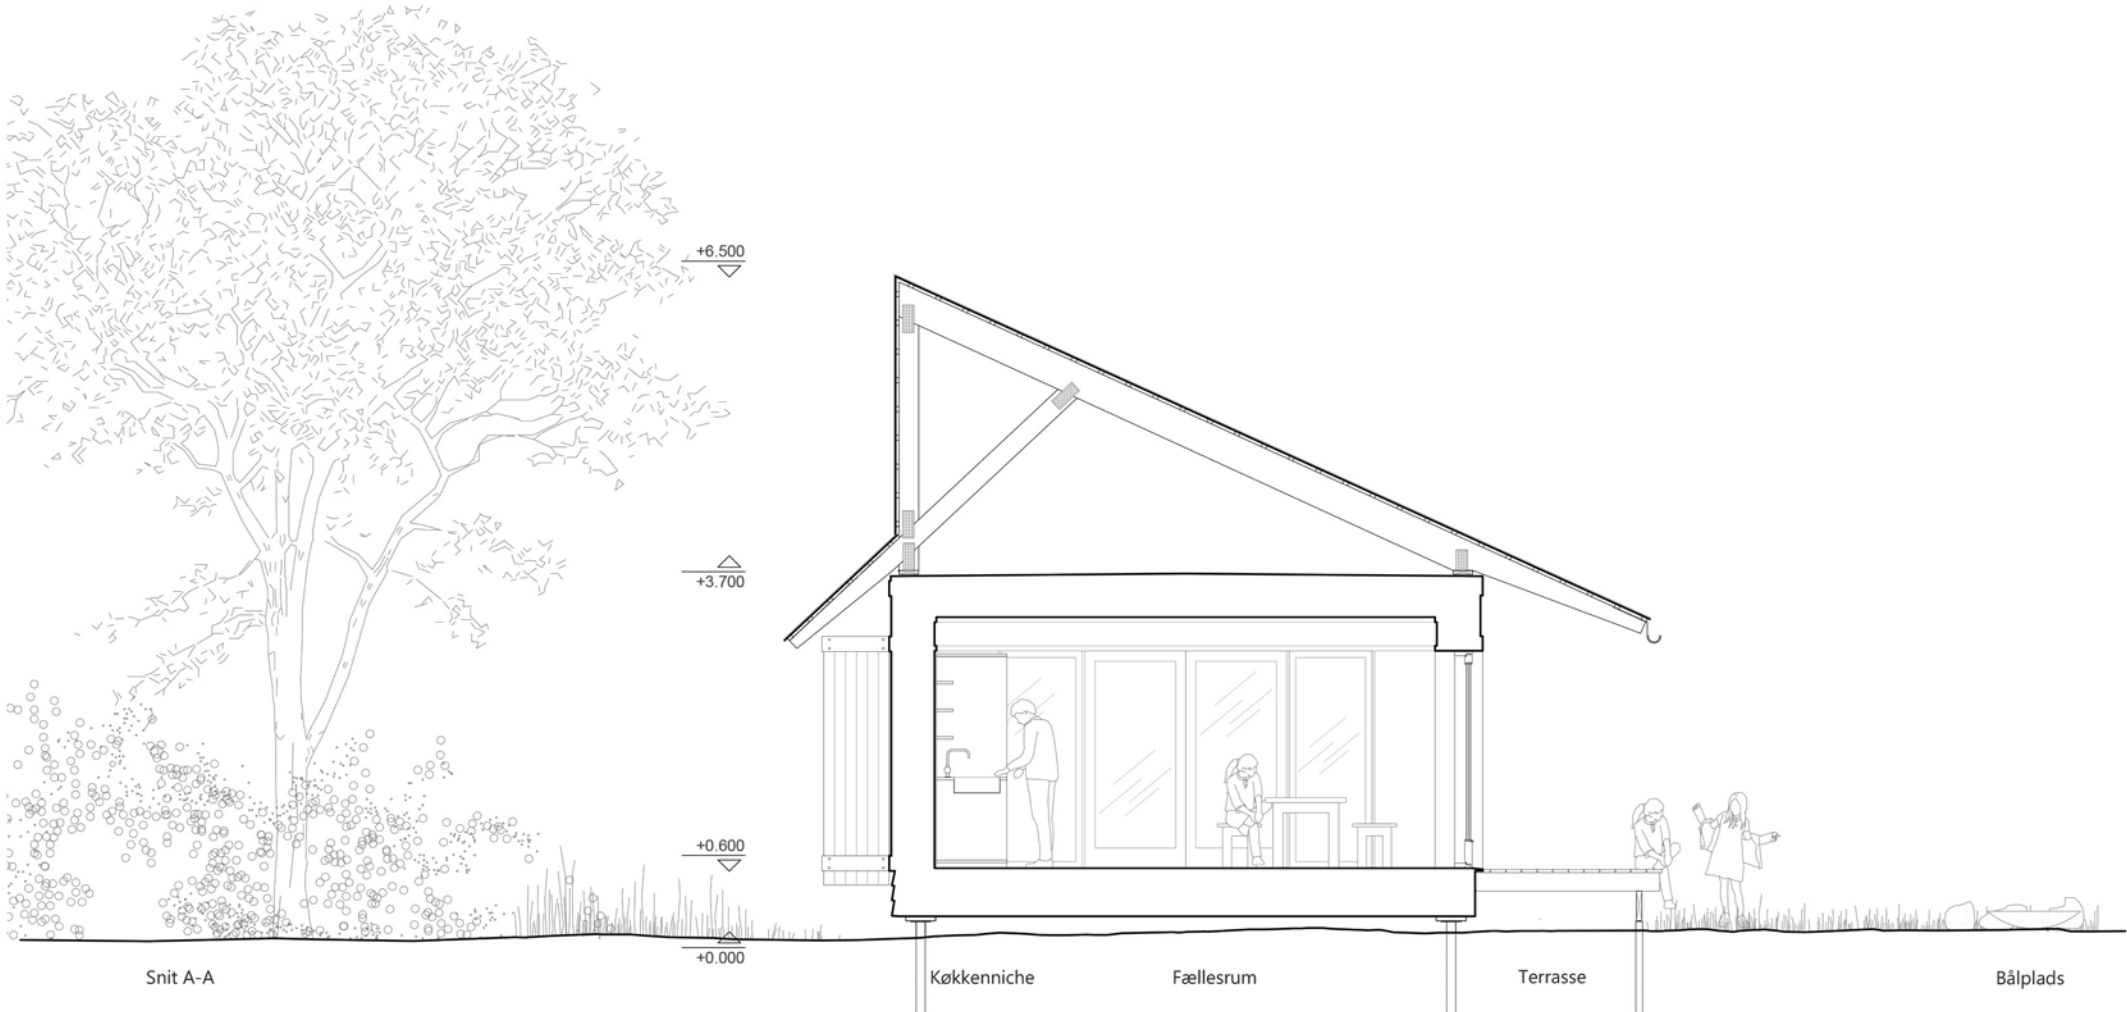





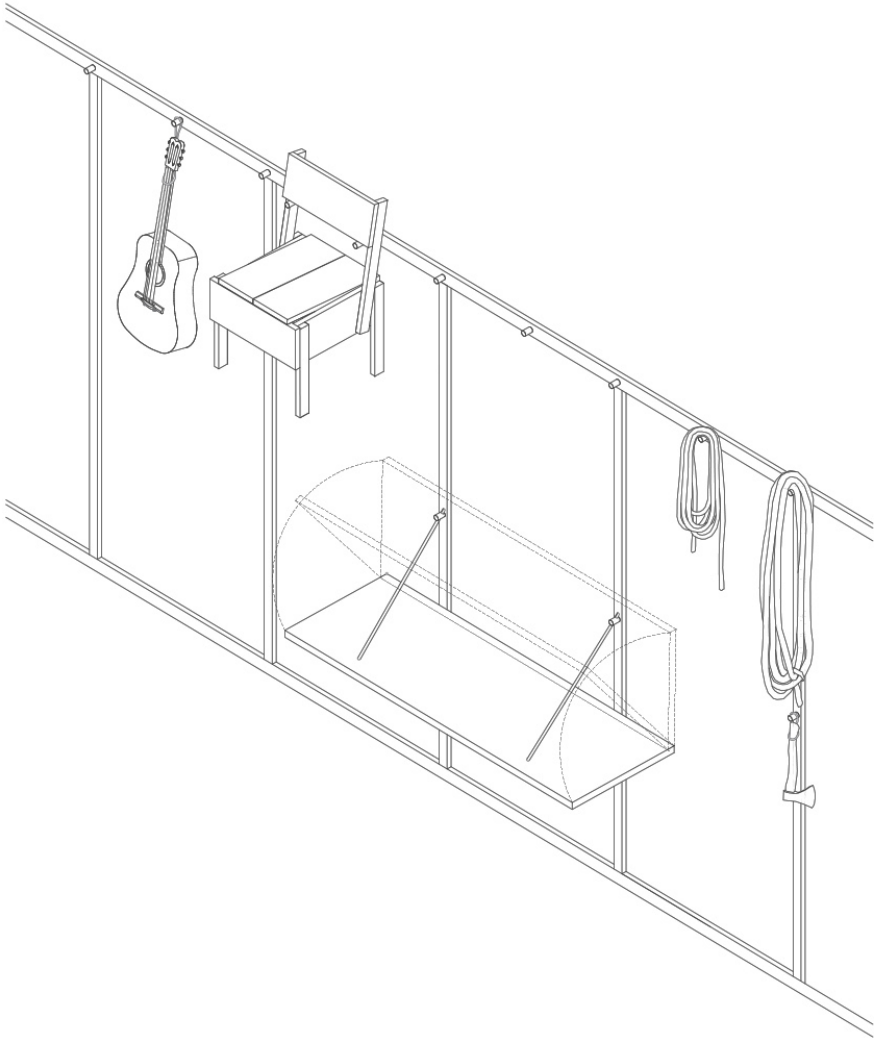

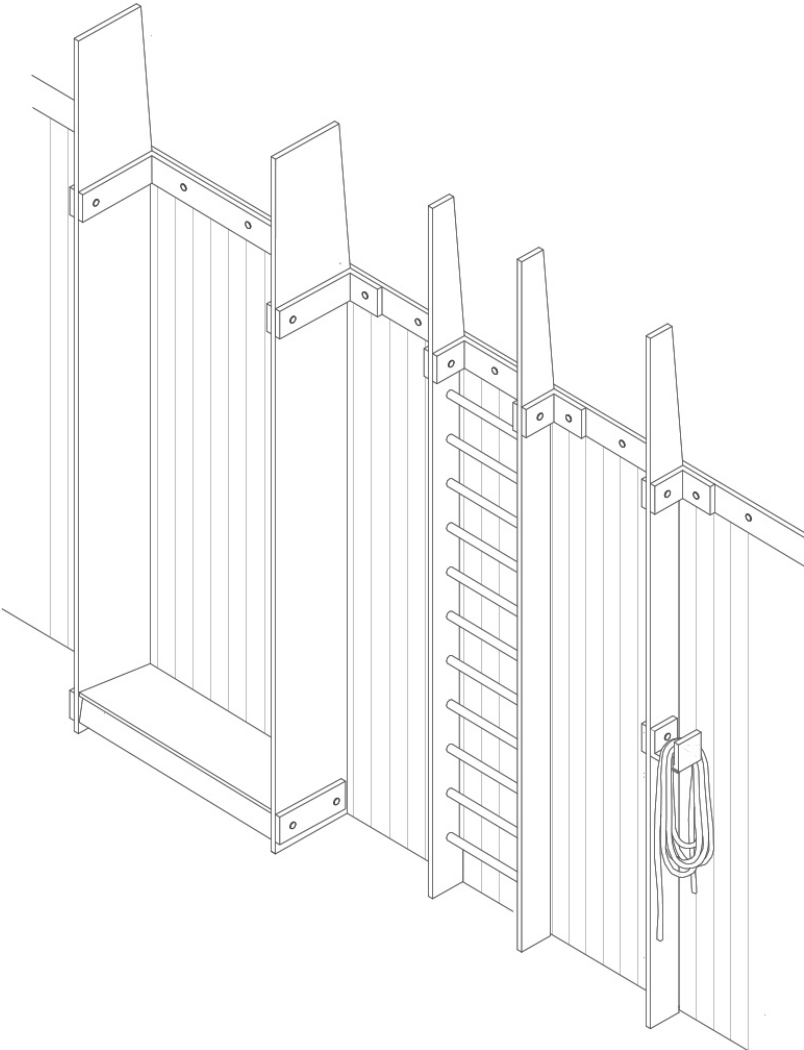

VISUALISERING | HEMSE UNDER TAGET MED ADGANG FRA DE TO GAVLE / AKTIVE FACADER

FREMTIDENS SPEJDERHYTTE

